

# RS

KONSORTIUM ROSENAU ÜBERBAUUNG PARZ. NR. 2634  
5 REIHENFAMILIENHÄUSER

GRUNDRISS OBERGESCHOSS 1:50

PLAN NR. 194/12 DAT. 13.11.67 HIRT-CONRAD ARCH. WETTINGEN

0.00 = 395.78

## Bauleitung



LEGENDE:

- BACKSTEIN MAUERWERK
- KAMINSTEIN
- AL-BA-GIPSPLATTEN
- OK FERTIG BODEN
- OK ROHER BODEN

ALLE MASSE SIND VON UNTERNEHMER AUF EIGENE VERANTWORTUNG  
AM BAU ZU NEHMEN UND ZU KONTROLLIEREN!  
ALLE MASSE SIND ROHMASSE RESPECTIVE TONHÖHEN BEZIEHEN  
SICH VON OK INHIEREN FERTIGEN BODEN BIS UN ROHER STURZ

Ausführung  
Sanitär

12

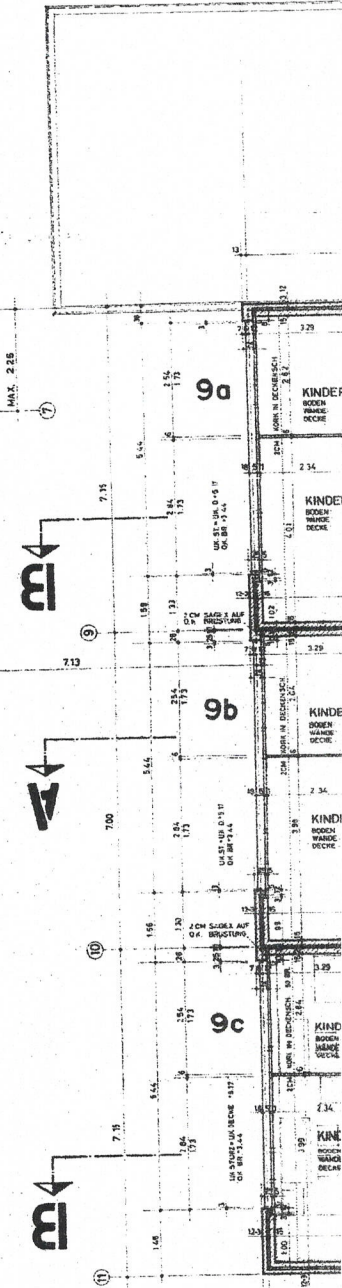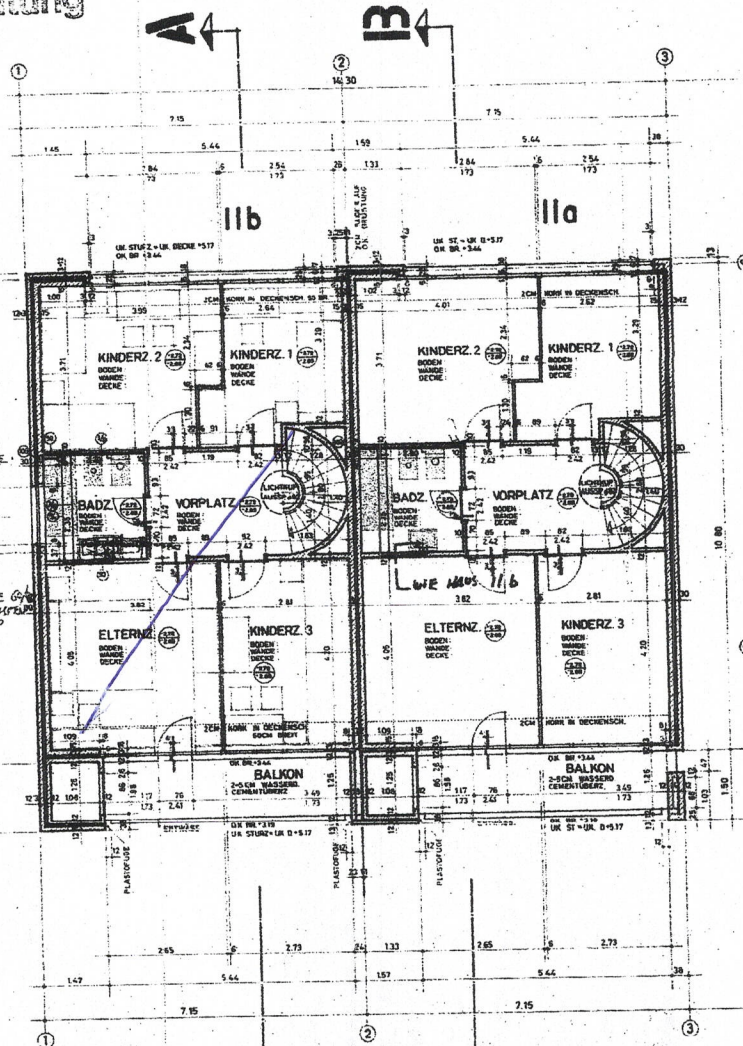


### LEGENDE

- BACKSTEIN MAUERWERK
- CHAMOTT-OD KAMINSTEIN
- ALBA - GIPSPLATTEN
- DN, FERTIG BODEN
- OK, ROHER BODEN

ALLE MASSE SIND VOM UNTERNEHMER AUF EIGENE VERANTWORTUNG AM BAU ZU NEHMEN UND ZU KONTROLLIEREN!  
ALLE MASSE SIND ROHMASSE, RESPECTIVE TÜRHOHEN BEZIEHEN SICH VON OK HOHEREM, FERTIGEN BODEN BIS UK ROHER STURZ.  
KAMIN AB HAUCHABZUG 300MM IN CHAMOTTSTEIN GEMAUERT  
KEST IN KAMINSTEIN INNERE WÄNDUNGEN GLATT MIT CHAMOTTMORTSEL AUGESTRICHEN.

### Ausführung Sanitär

11

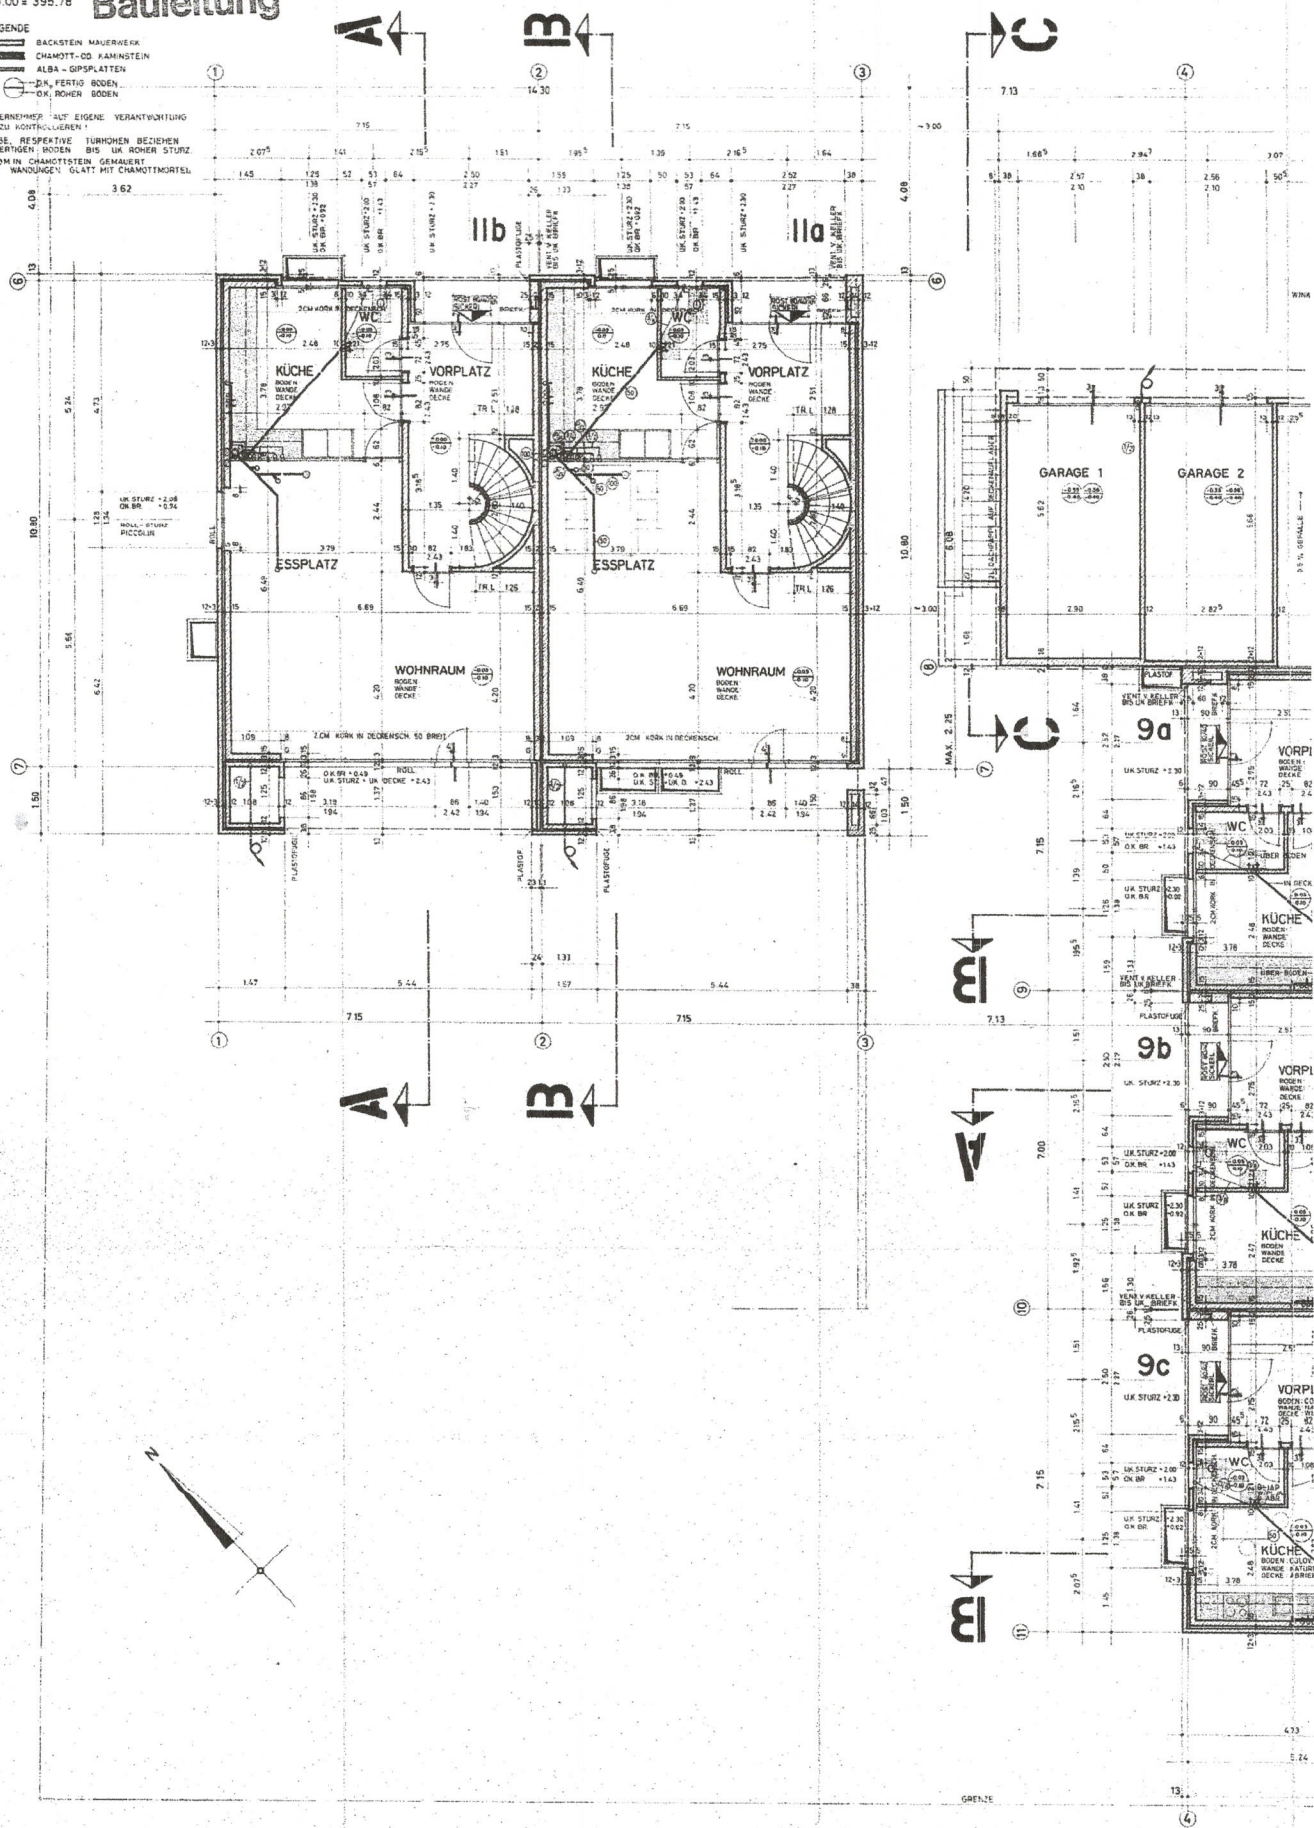

# RS

## GRUNDRISS KELLERGESSCHOSS MIT KANALISATION 1:50

KONSORTIUM ROSENAU UEBERBAUUNG PARZ NR 2634  
PLAN NR 194/10 DAT. 13.11.87 HIRT-CONRAD ARCH. WETTINGEN

1:0.00 = 395.78

### LEGENDE:

- BEZUG
- BAUSTEIN
- KALKSANDSTEIN
- CHAMOTT-OD. KAMINSTEIN
- OK FERTIG ROSEN
- OK ROHEI BODEN

ALLE MASSE SIND VON UNTERNEHMEN AUS EIGENE VERANTWORTUNG AM BAU ZU NEHMEN UND ZU KONTROLLIEREN.  
ALLE MASSE SIND ROHMASSE RESPEKTIVE, TÜRHOHEN BEZIEHEN SICH VON OK HÖHEREM, FERTIGEN BODEN BIS OK ROHER STURZ.  
KAMIN AB BAUCHABZUG 3.00M IN CHAMOTTSTEIN GEMAUERT.  
REST O.K. KAMINSTEIN INNERE WANDUNGEN GLATT MIT CHAMOTTMORTEL AUSGESTRICHEN

KANALISATIONSLEITUNGEN DURCH BETONFUNDAMENTE MIT STIROPOL ISOLIERTE.  
LEITUNGEN IM BEREICH DER STRASSE UND PARKPLATZE GANZ EINBETONIERT, REST AUF MAGERBETON VERLEGT

### Heizungs-Installation

ERNST WÜRMLI  
Bau, Anlagen, Zentralschaltungen  
WETTINGEN

10

